



Nordfassade




Westfassade



Südfassade




Ostfassade

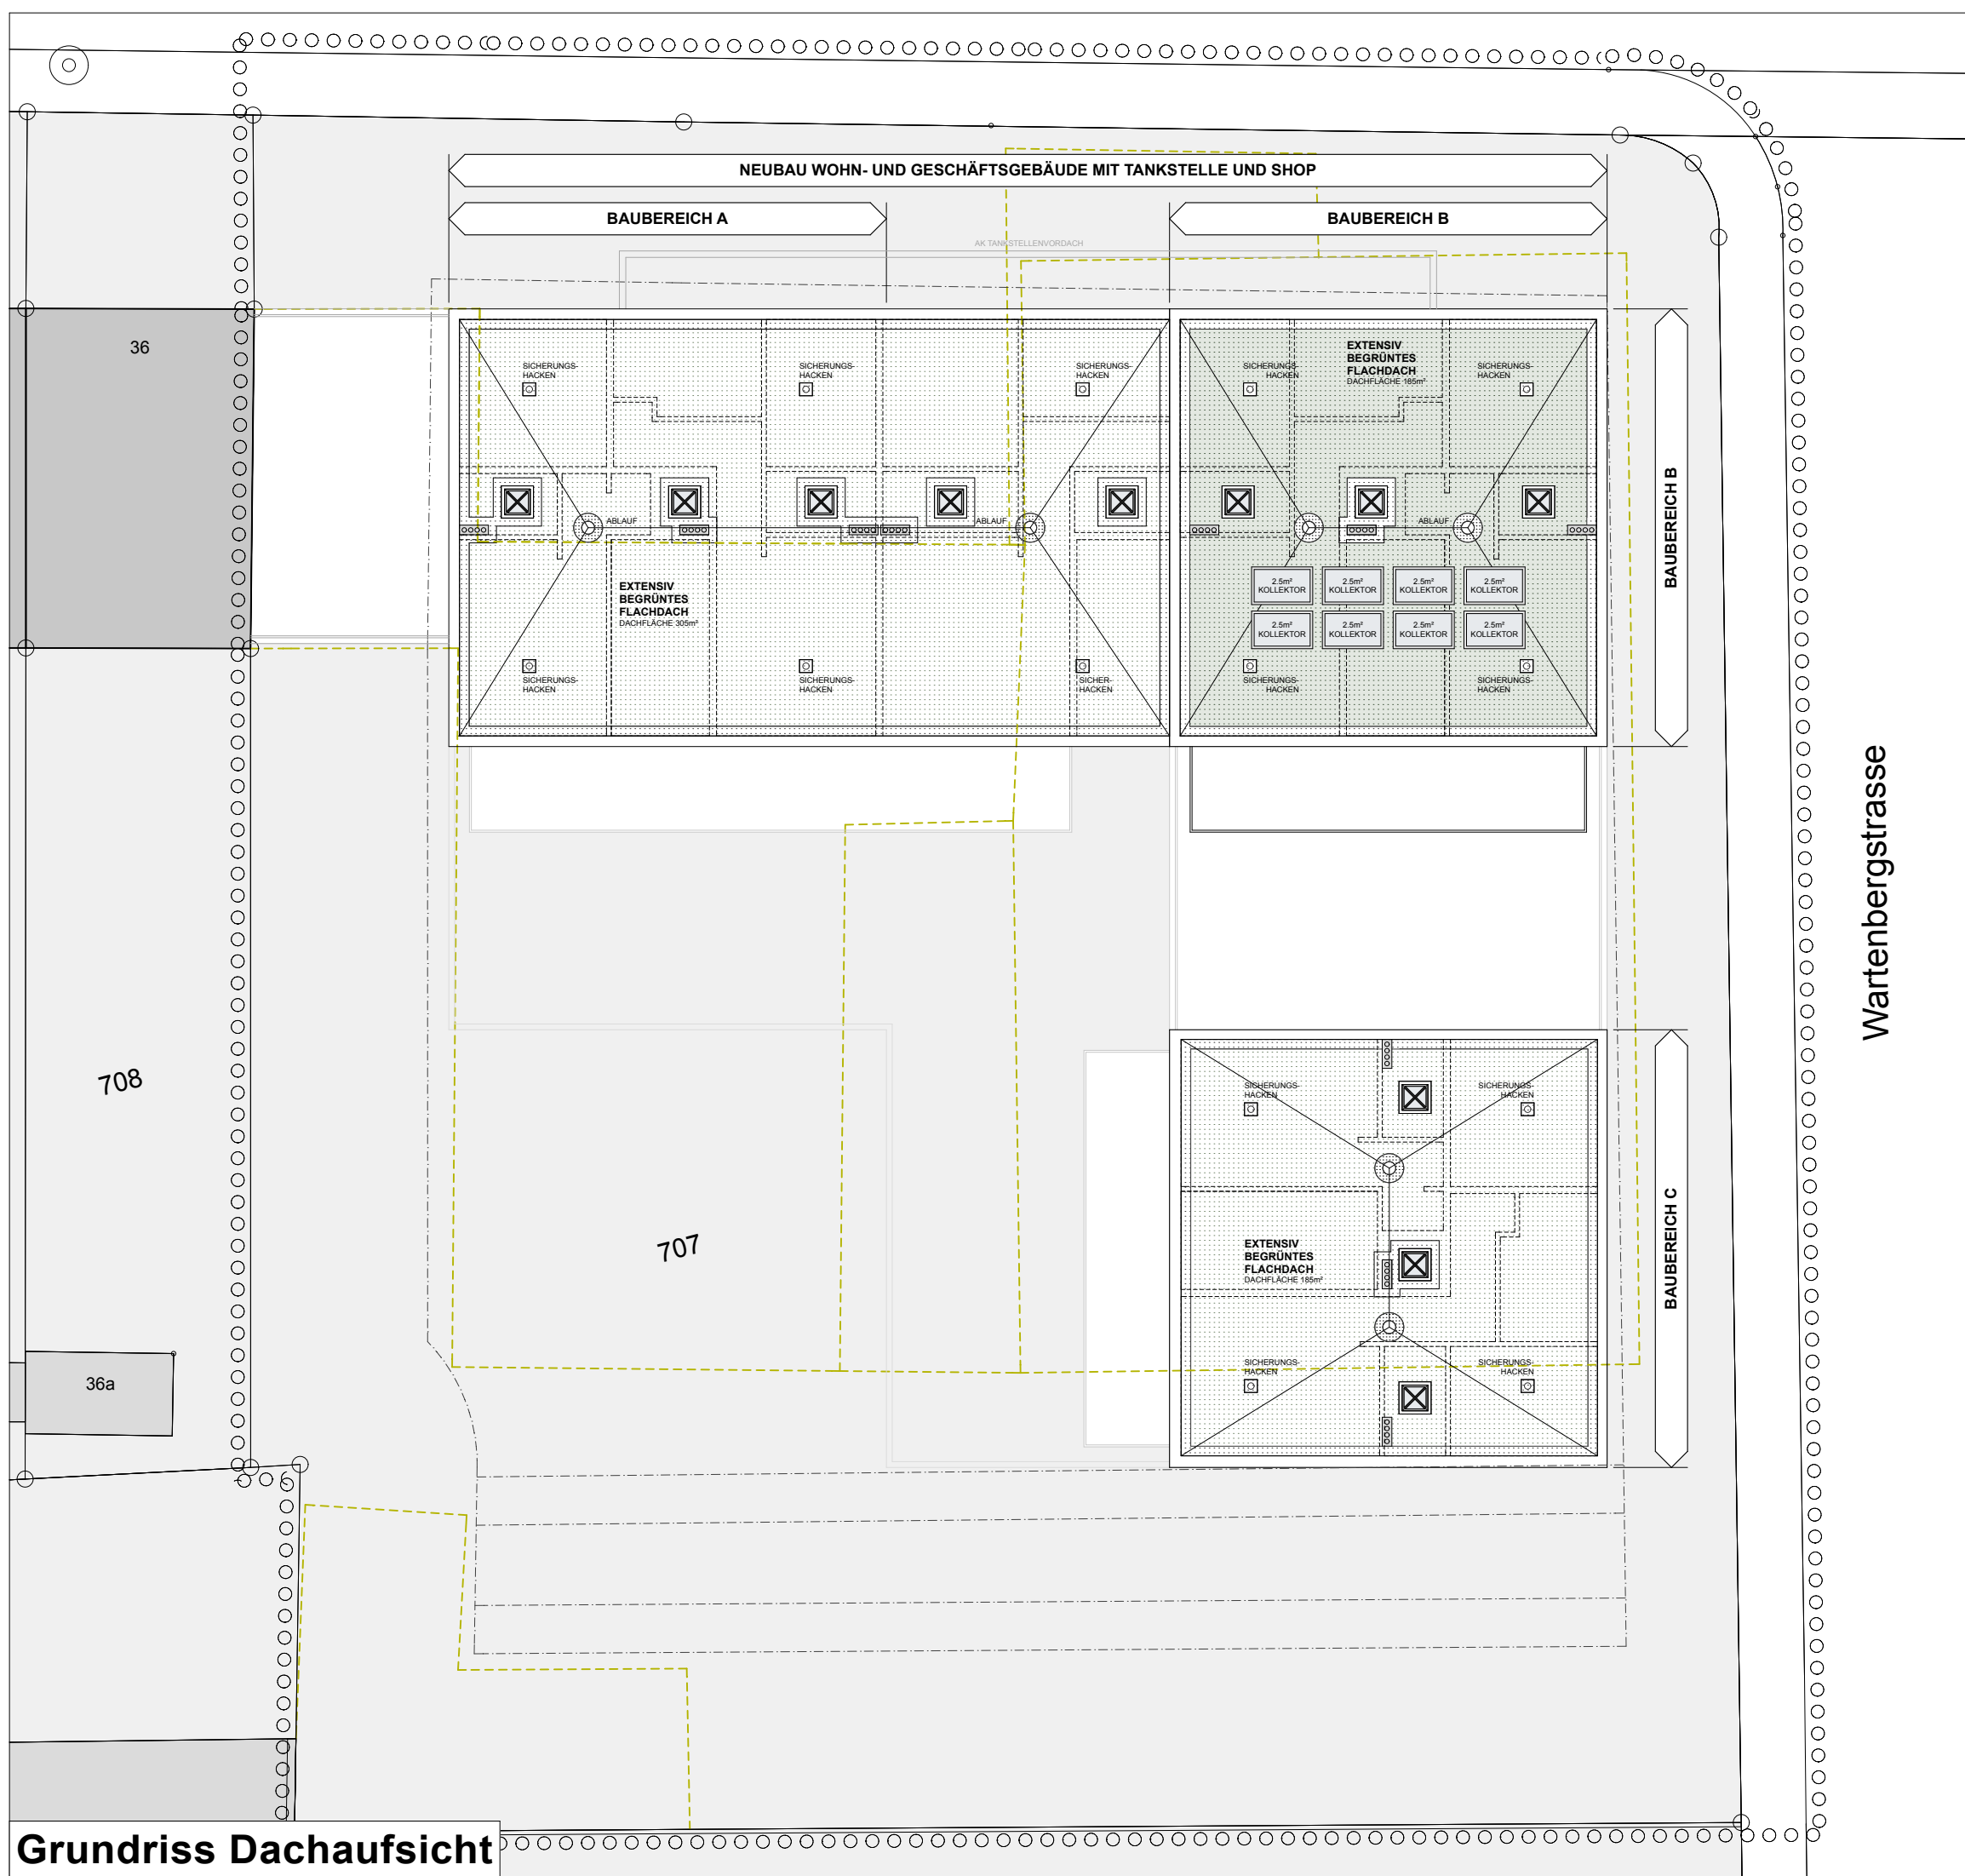

Grundriss Dachaufsicht

Kanton Basel-Landschaft

Gemeinde Birsfelden

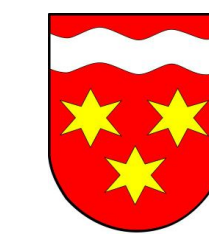

**Quartierplan "Rheinfelderstrasse - Wartenbergstrasse"**  
**Parzelle Nr. 707, 4127 Birsfelden**

Wohn- und Geschäftsüberbauung, Rheinfelderstrasse 38-42,  
 4127 Birsfelden

**Richtprojekt Grundriss Dachaufsicht (orientierend)**  
**Richtprojekt Fassaden (orientierend)**

vom 05.08.2015, rev. 11.11.2016, rev. 16.06.2017, rev. 09.09.2017

Massstab 1:200

Plan Nr. 3.3

Öffentliche Auflage vom ..... bis .....

